


ВЫКОПИРОВКА
 из картографического материала
 с. Песчанокопское
 М 1: 5 000

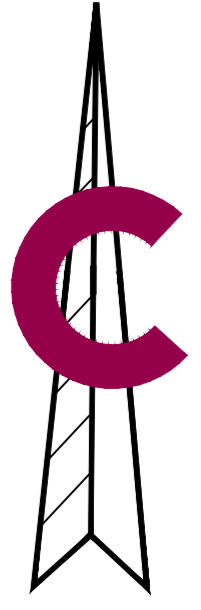

Предполагаемое место размещения
 трассы закольцовки газопровода
 среднего и низкого давления по ул. Средняя –
 ул. Ленина в с. Песчанокопское
 Песчанокопского района, Ростовской области

УСЛОВНЫЕ ОБОЗНАЧЕНИЯ

- Зона жилой застройки
- Коммунально-бытовая зона
- Зона размещения объектов инженерной инфраструктуры
- Зона зеленых насаждений
- Красные линии
- Газопровод низ. давления проектируемый
- Газопровод низ. давления сущ.

						Проект планировки и межевания трассы под строительство газопровода по ул. Средняя–ул. Ленина в с. Песчанокопское Песчанокопского района Ростовской области		
Изм.	Код.	Лист	Док.	Подпись	Дата	Стадия	Лист	Листов
						П	1	М 1: 5000