


ВЫКОПИРОВКА
из картографического материала
с. Песчанокоское
М 1 : 2 000

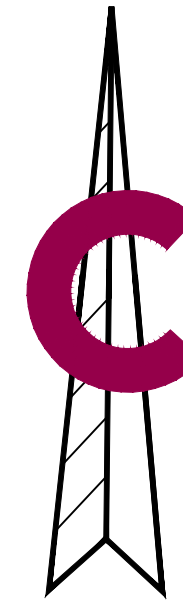

УСЛОВНЫЕ ОБОЗНАЧЕНИЯ

- Зона жилой застройки
- Зона объектов торговли
- Коммунально-бытовая зона
- Зона размещения объектов инженерной инфраструктуры
- Красные линии

- В1 — Водопровод проектируемый
- Вn — Водопровод существующий
- Г1 — Газопровод низ. давления сущ.
- Г2 — Газопровод ср. давления сущ.

Предполагаемое место размещения трассы под строительство водопровода в с. Песчанокоское от водонапорной башни №2 расположенной по ул. Ленина, 114 до ул. Бабина, №36 с закольцовкой с ул. Энгельса

						Проект планировки и межевания трассы под строительство водопровода в с. Песчанокоское от водонапорной башни , расположенной по ул. Ленина,114 до ул. Бабина, №36 с закольцовкой с ул. Энгельса		
Изм.	Код.	Лист	Док.	Подпись	Дата	Стадия	Лист	Листов
Гл.архит.р-на		МитинаЕ.В.						
Исполнил		МитинаЕ.В.						