


УСЛОВНЫЕ ОБОЗНАЧЕНИЯ

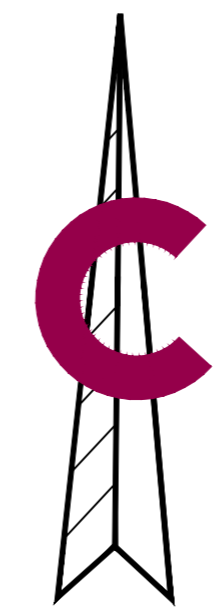

- Зона жилой застройки
- Зона железнодорожного транспорта
- Коммунально-бытовая зона
- Зона размещения объектов инженерной инфраструктуры

Красные линии

В₁ — Водопровод проектируемый

В_n — Водопровод существующий

						Проект планировки и межевания трассы под строительство водопровода с. Песчанокопское от водонапорной башни, расположенной на территории МТМ ЗАО "Рассвет" до ул. Энергетиков д №4		
Изм.	Код.	Лист	Док.	Подпись	Дата	Стадия	Лист	Листов
				Митина Е.В.		П	1	М 1:2000
Гл.архит.р-на				Митина Е.В.				
Исполнил								