


ВЫКОПИРОВКА
из картографического материала
с. Красная Поляна

М 1:5000

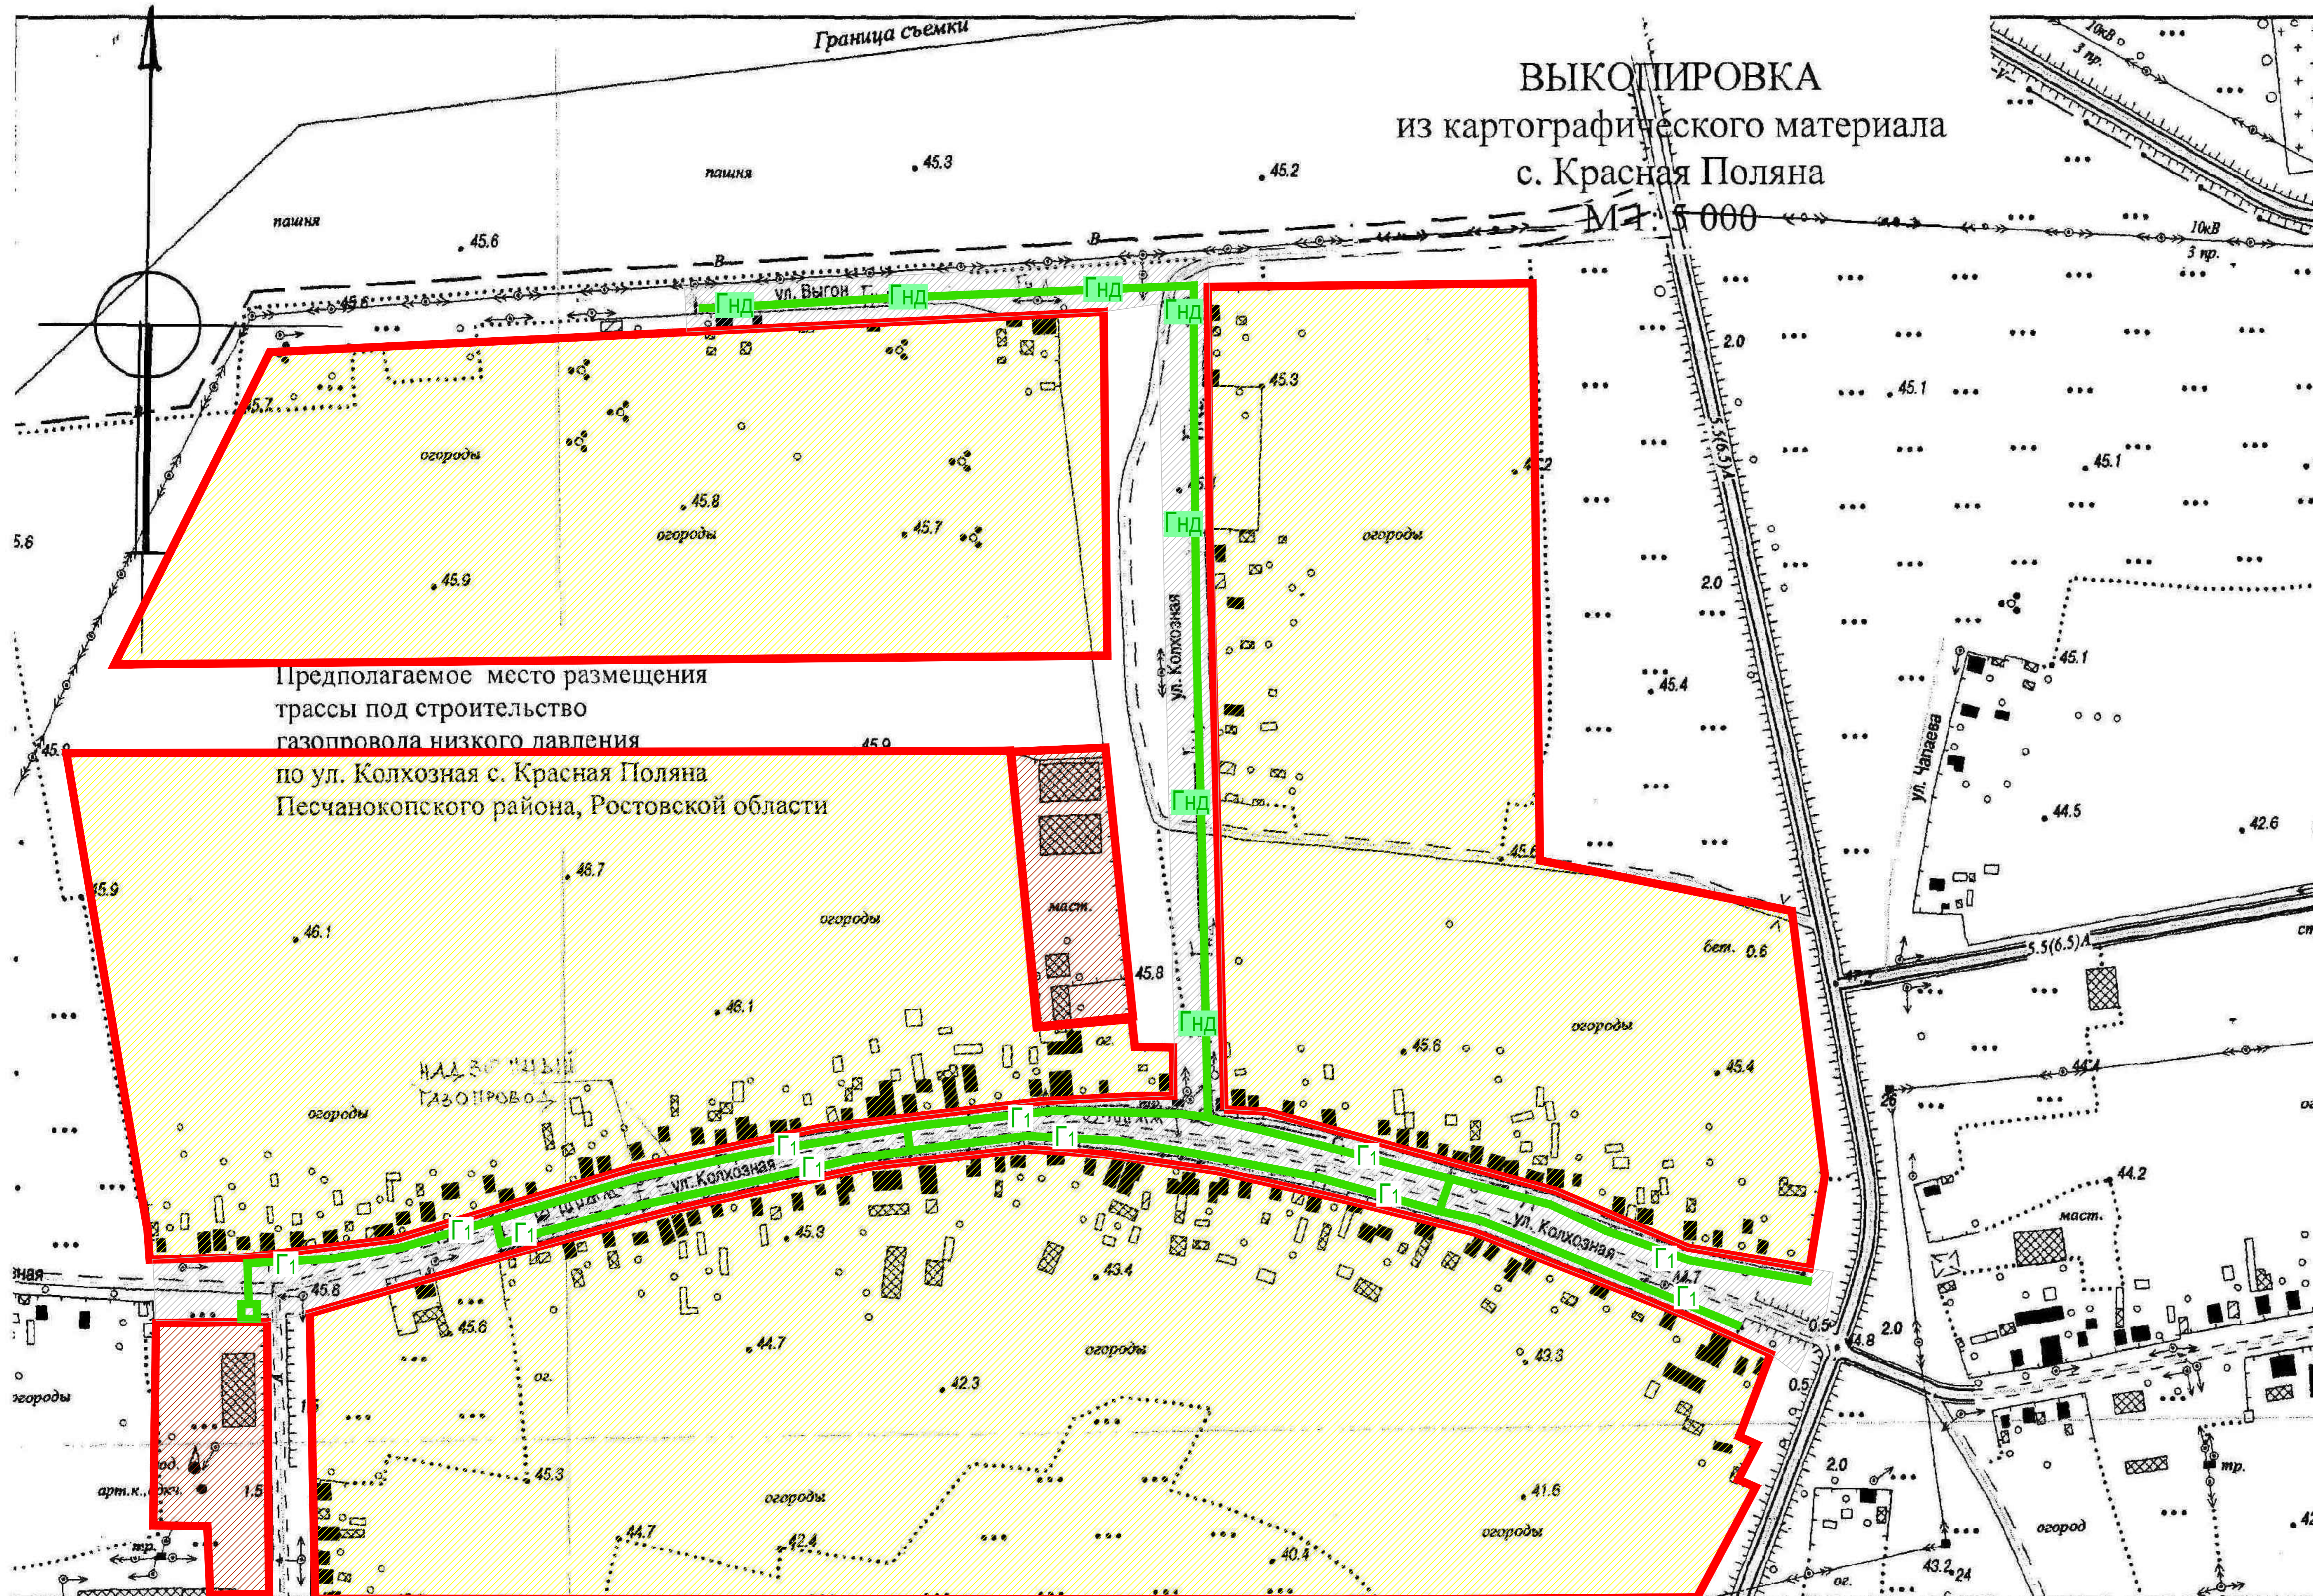

УСЛОВНЫЕ ОБОЗНАЧЕНИЯ

- Зона жилой застройки
- Коммунально-бытовая зона
- Зона размещения объектов инженерной инфраструктуры
- Красные линии
- ГНД Газопровод низ. давления проектируемый
- Г₁ Газопровод низ. давления сущ.

						Проект планировки и межевания трассы под строительство газопровода низкого давления по ул. Колхозная с. Красная Поляна Песчанокопского района Ростовской области		
Изм.	Код.	Лист	Док.	Подпись	Дата	Стадия	Лист	Листов
						П	1	М 1:5000
Гл.архит.р-на		МитинаЕ.В.						
Исполнил		МитинаЕ.В.						