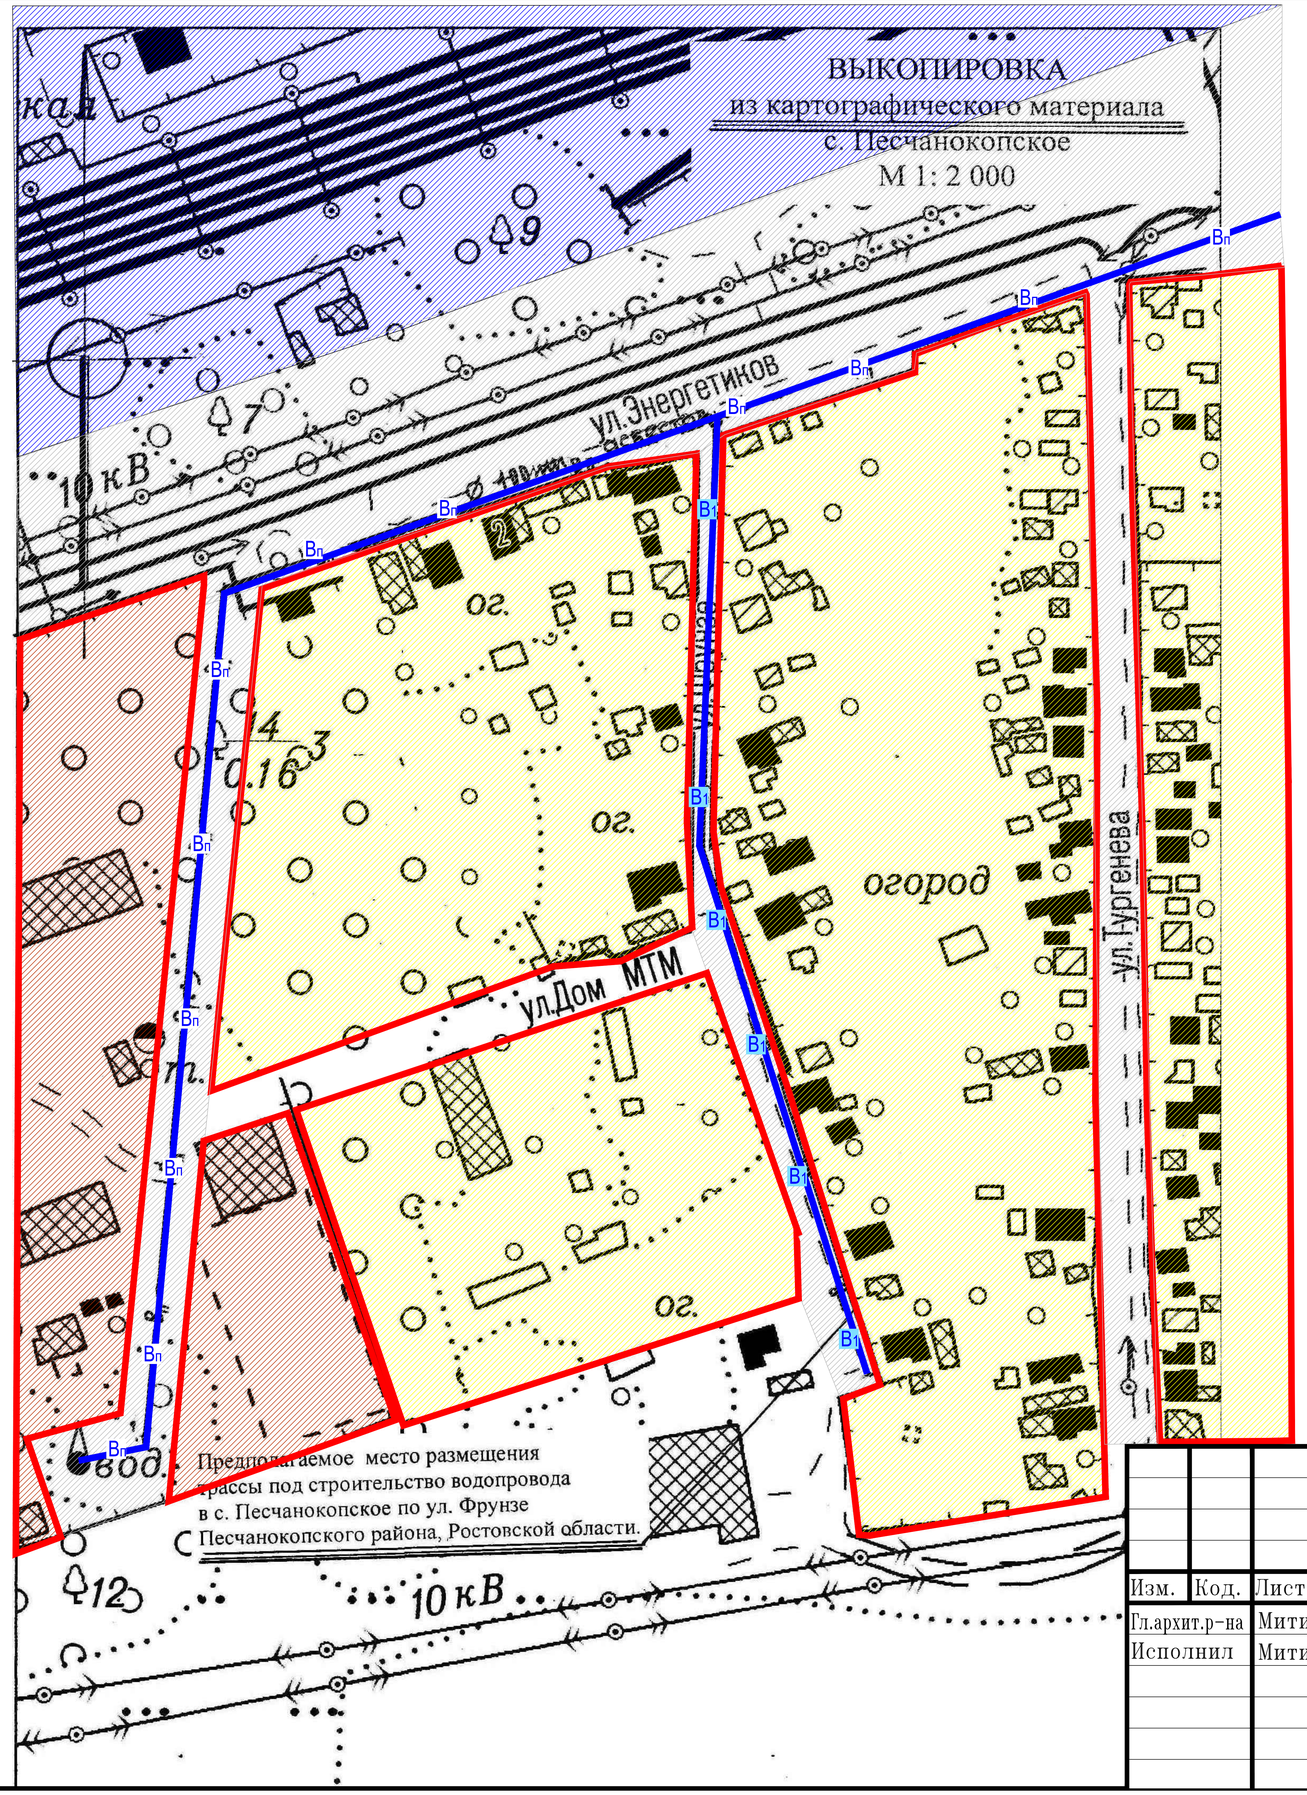

УСЛОВНЫЕ ОБОЗНАЧЕНИЯ

- Зона жилой застройки
- Зона железнодорожного транспорта
- Коммунально-бытовая зона
- Зона размещения объектов инженерной инфраструктуры
- Красные линии
- В1 — Водопровод проектируемый
- Вп — Водопровод существующий

Изм.	Код.	Лист	Док.	Подпись	Дата
Гл.архит.р-на		МитинаЕ.В.			05.09
Исполнил		МитинаЕ.В.			05.09

Стадия	Лист	Листов
П	1	